


1F アカシア

シアター形式 48席

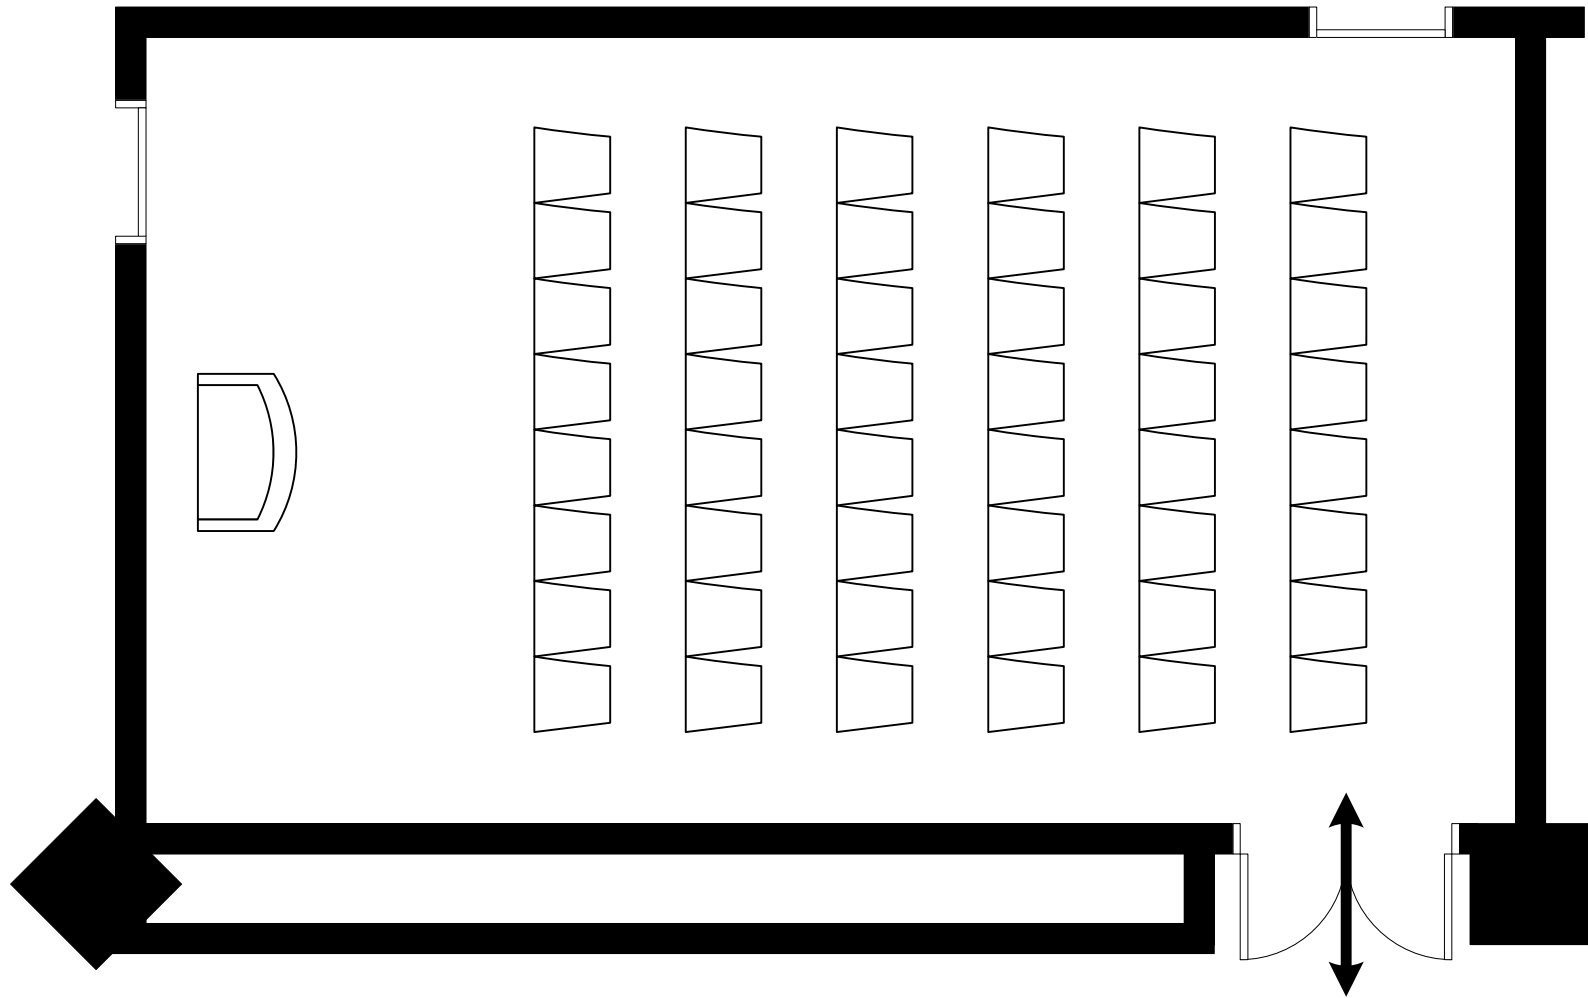


GRAND NIKKO

TOKYO BAY MAIHAMA

天井高 3.1m
縮尺 1/50

1F アカシア

スクール形式 30席

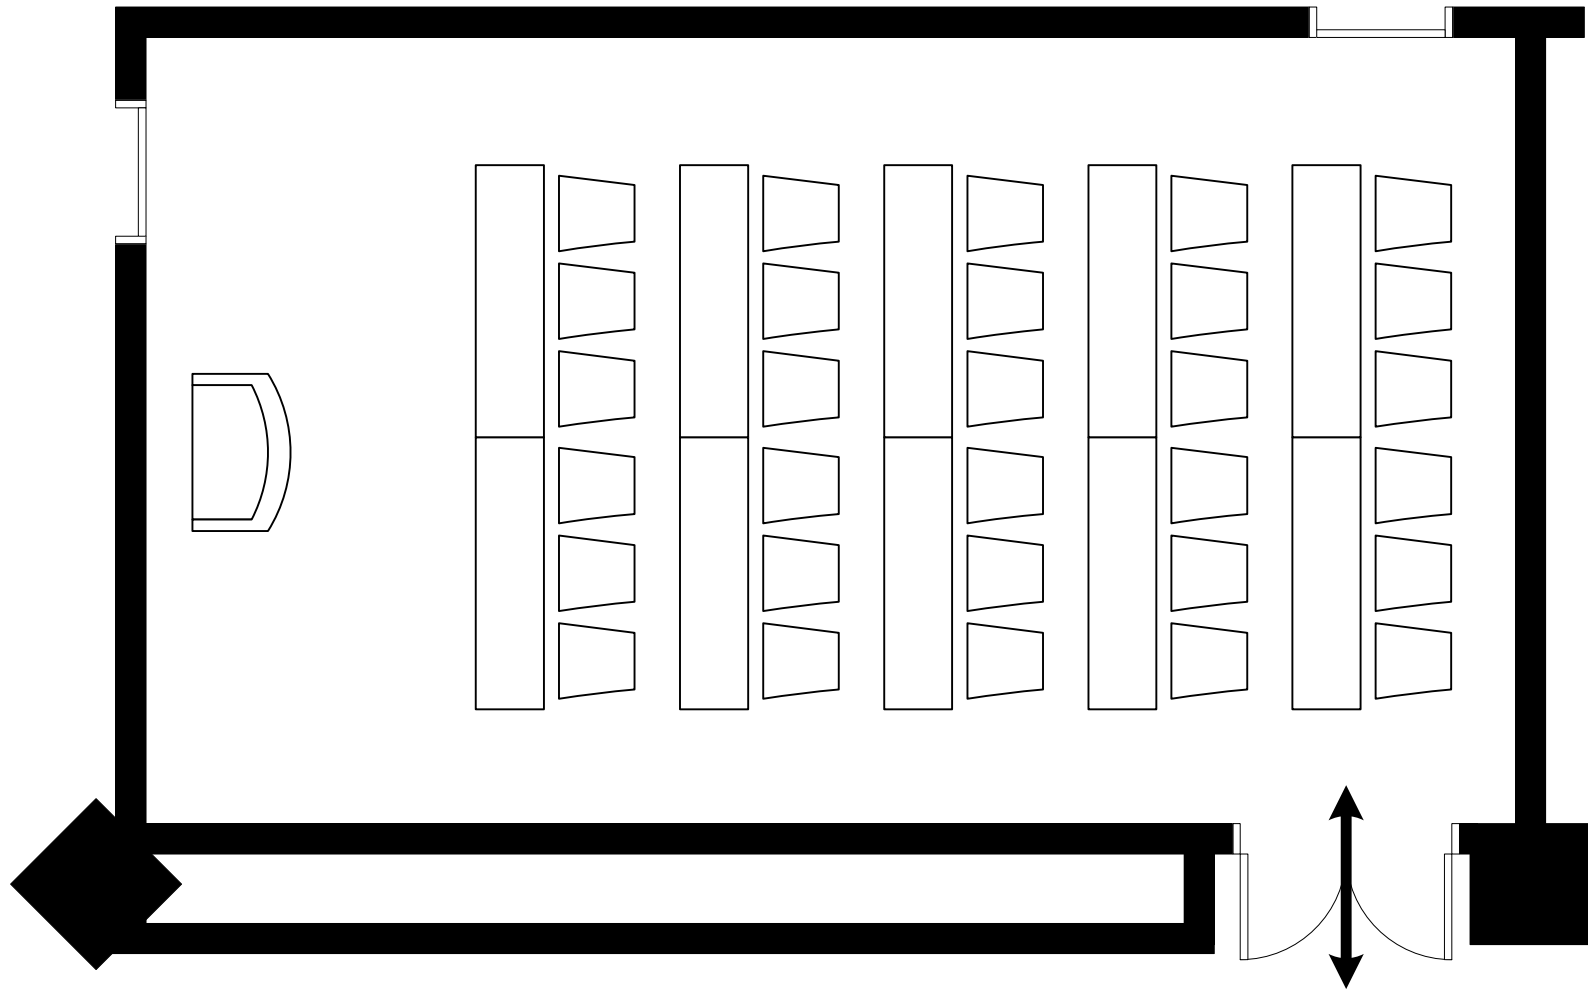


GRAND NIKKO

TOKYO BAY MAIHAMA

天井高 3.1m
縮尺 1/50

1F アカシア

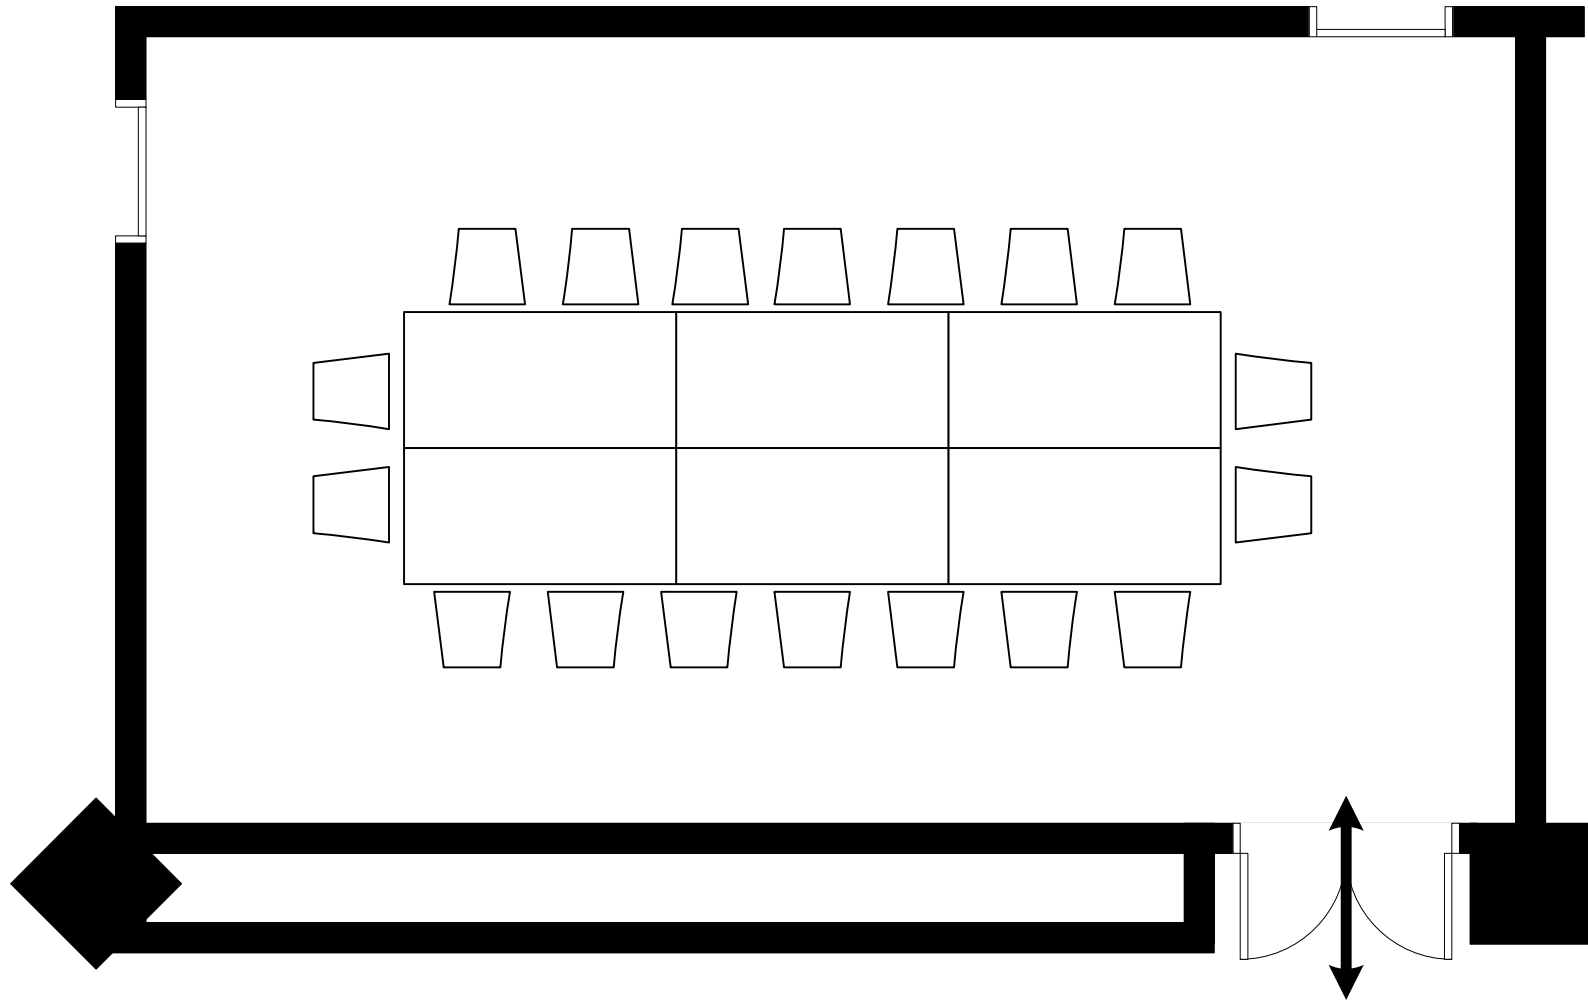


GRAND NIKKO

TOKYO BAY MAIHAMA

天井高 3.1m
縮尺 1/50

1F アカシア

着席形式
10名掛け×2卓=20席

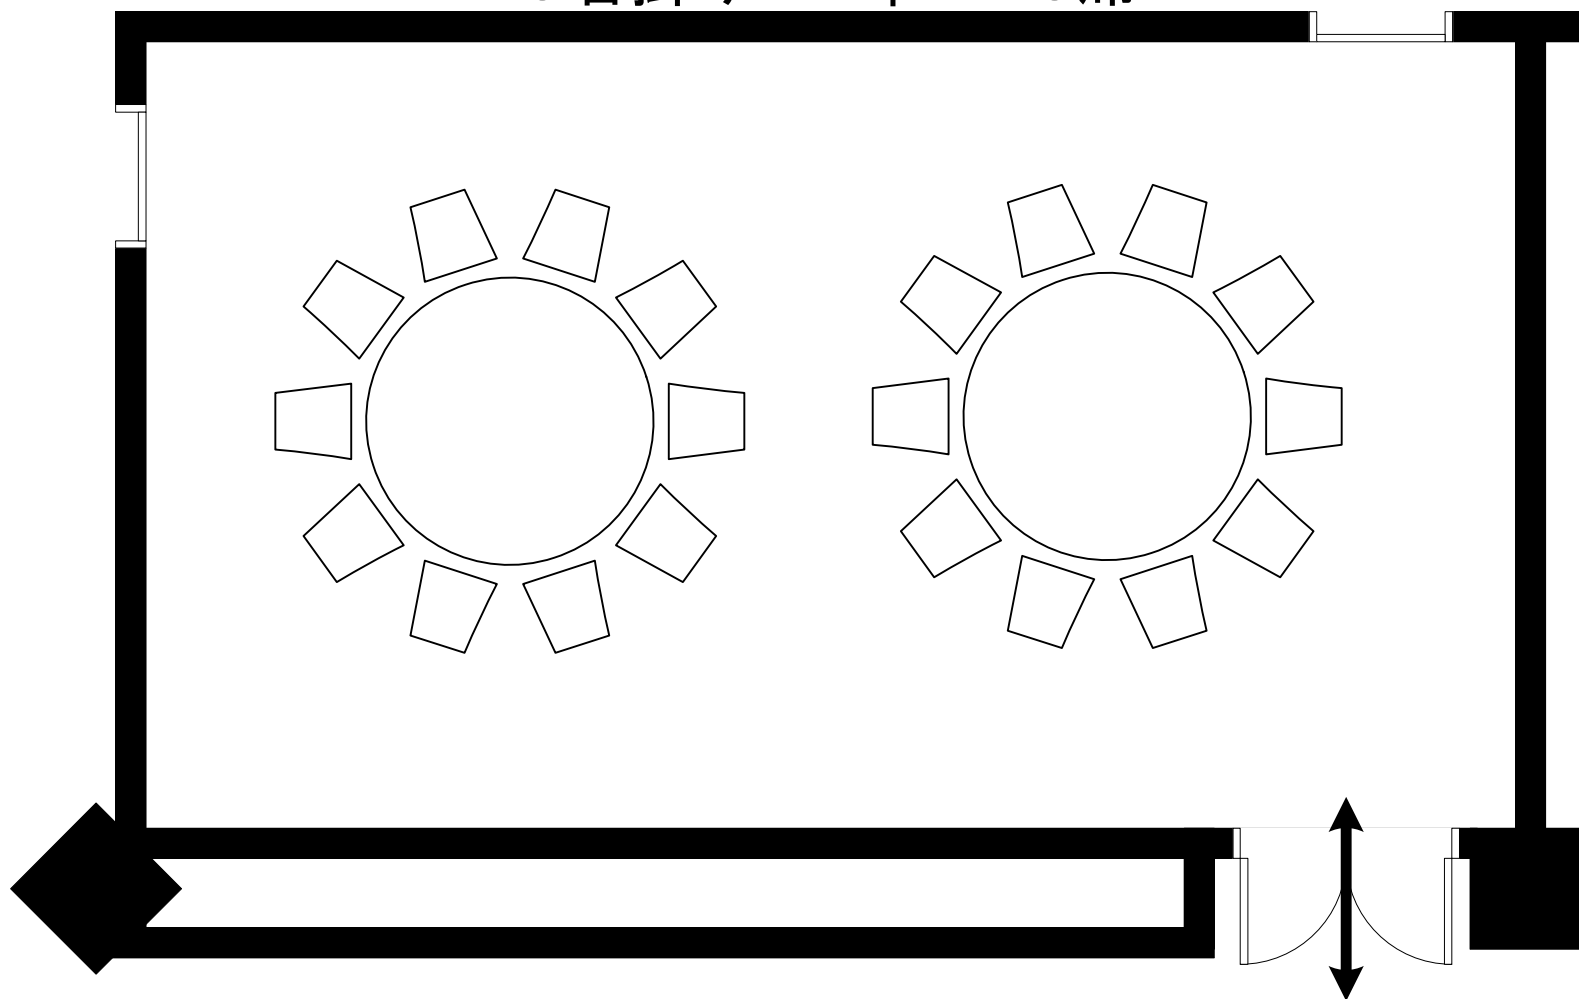

GRAND NIKKO

TOKYO BAY MAIHAMA

天井高 3.1m
縮尺 1/50