


# 1階 大宴会場「グランドボールルーム」

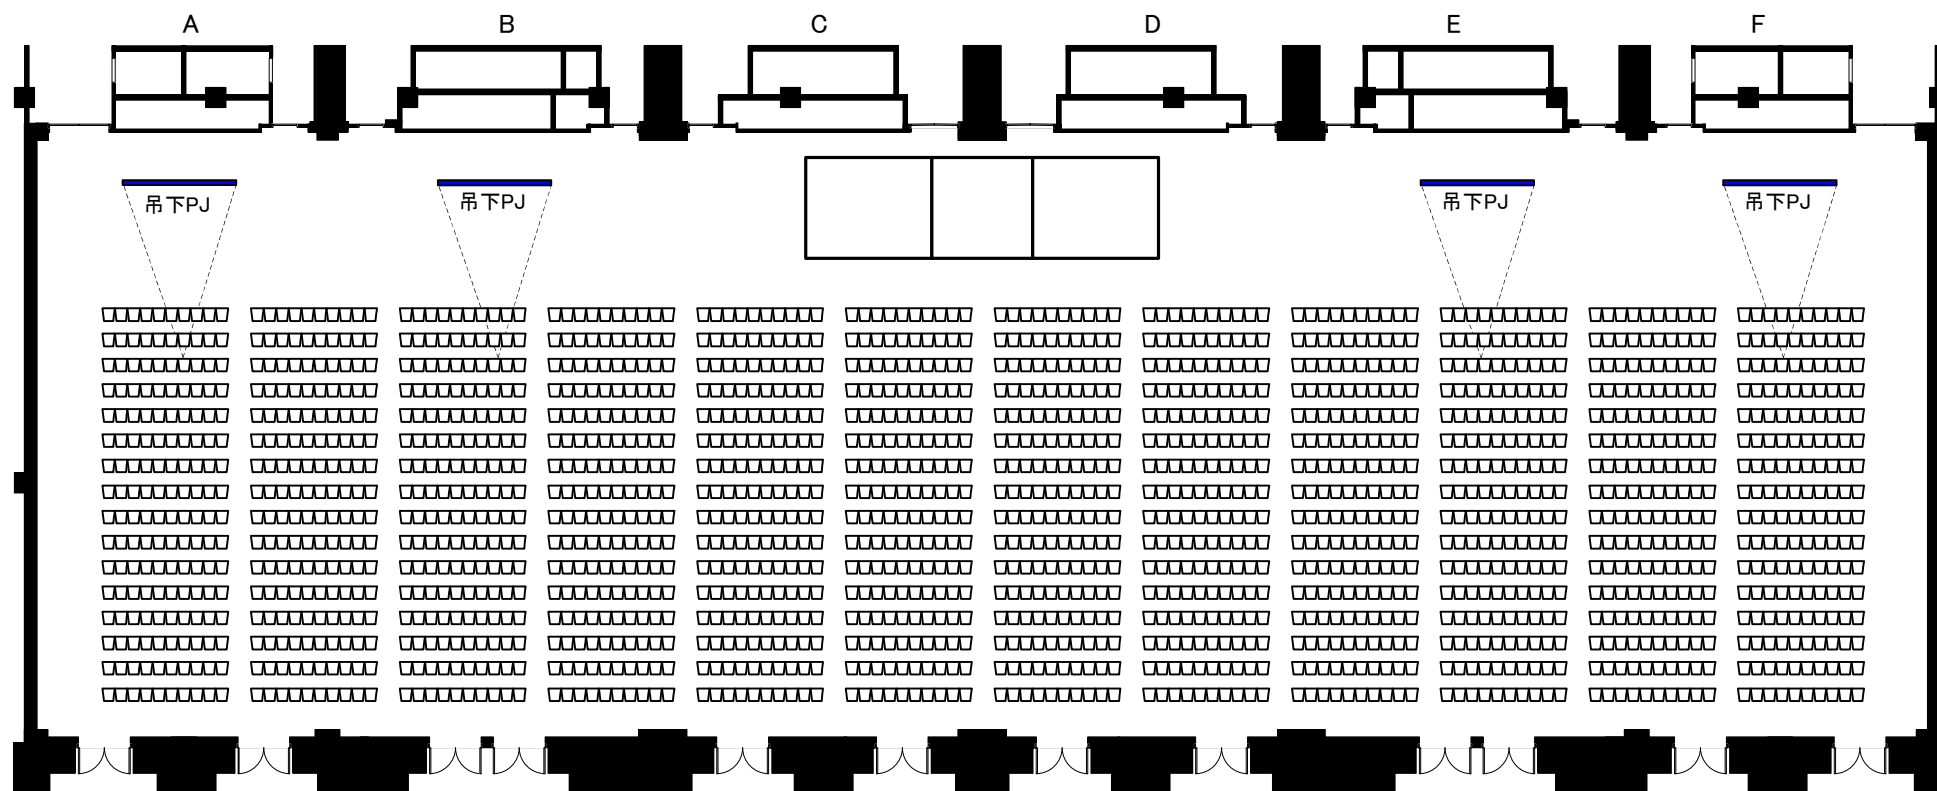


シアター形式

1,920席

グランドニッコー東京ベイ 舞浜

天井高 6m  
縮尺 1/300


# 1階 大宴会場「グランドボールルーム」

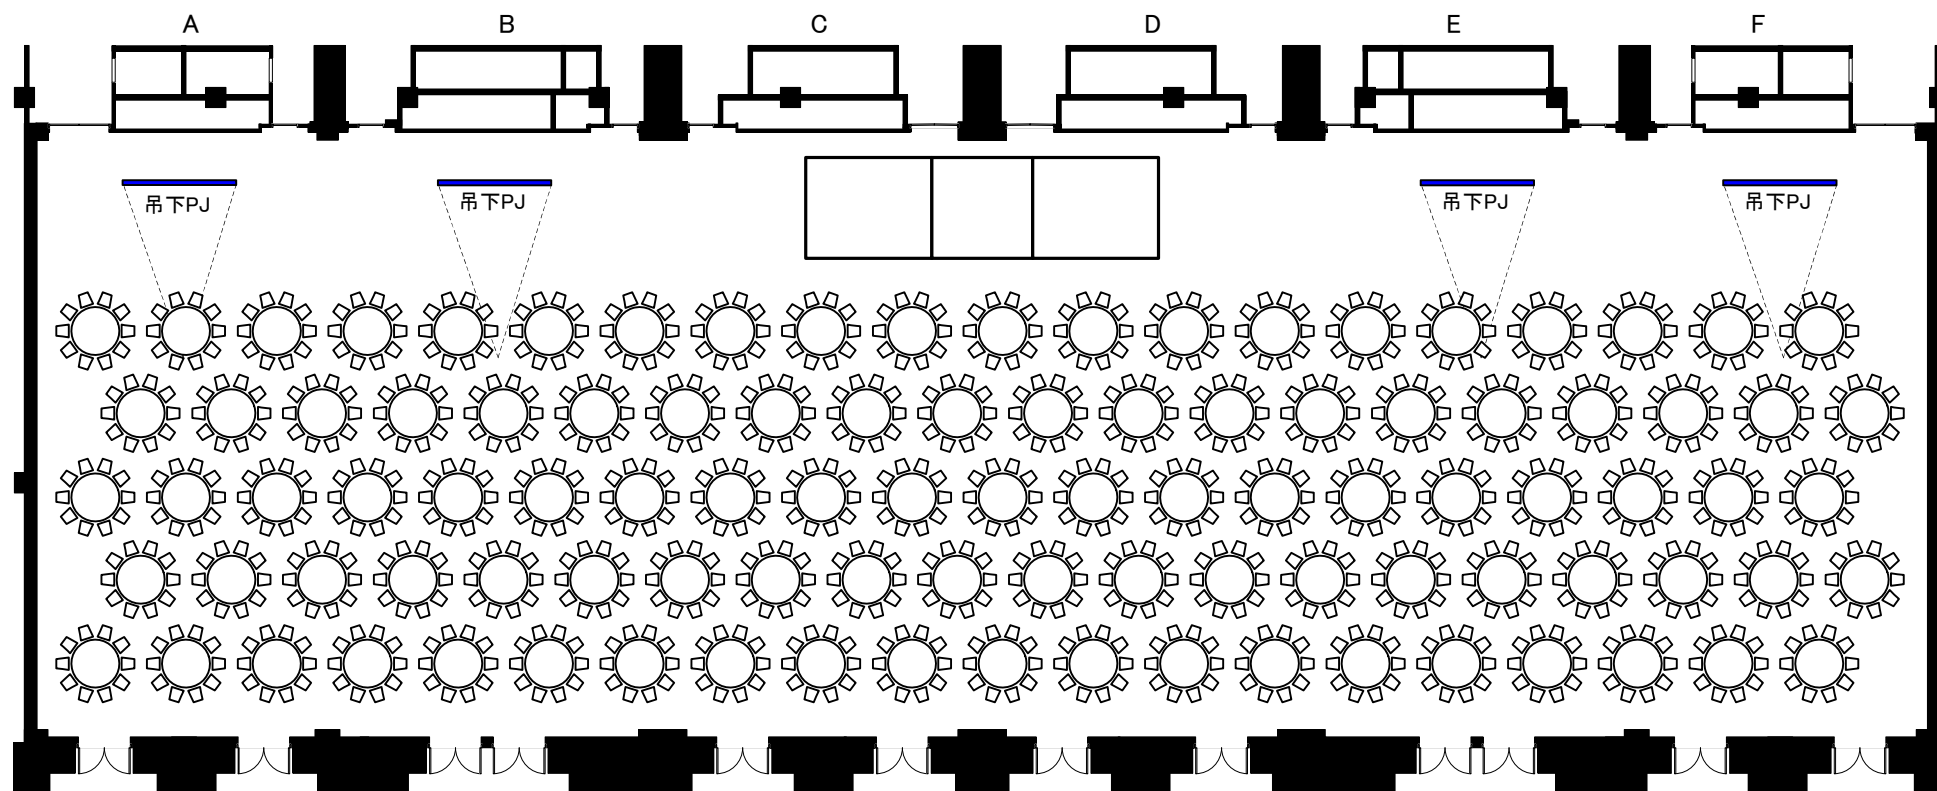

着席形式


10名掛け×100卓＝1,000席

# 1階 大宴会場「グランドボールルーム」

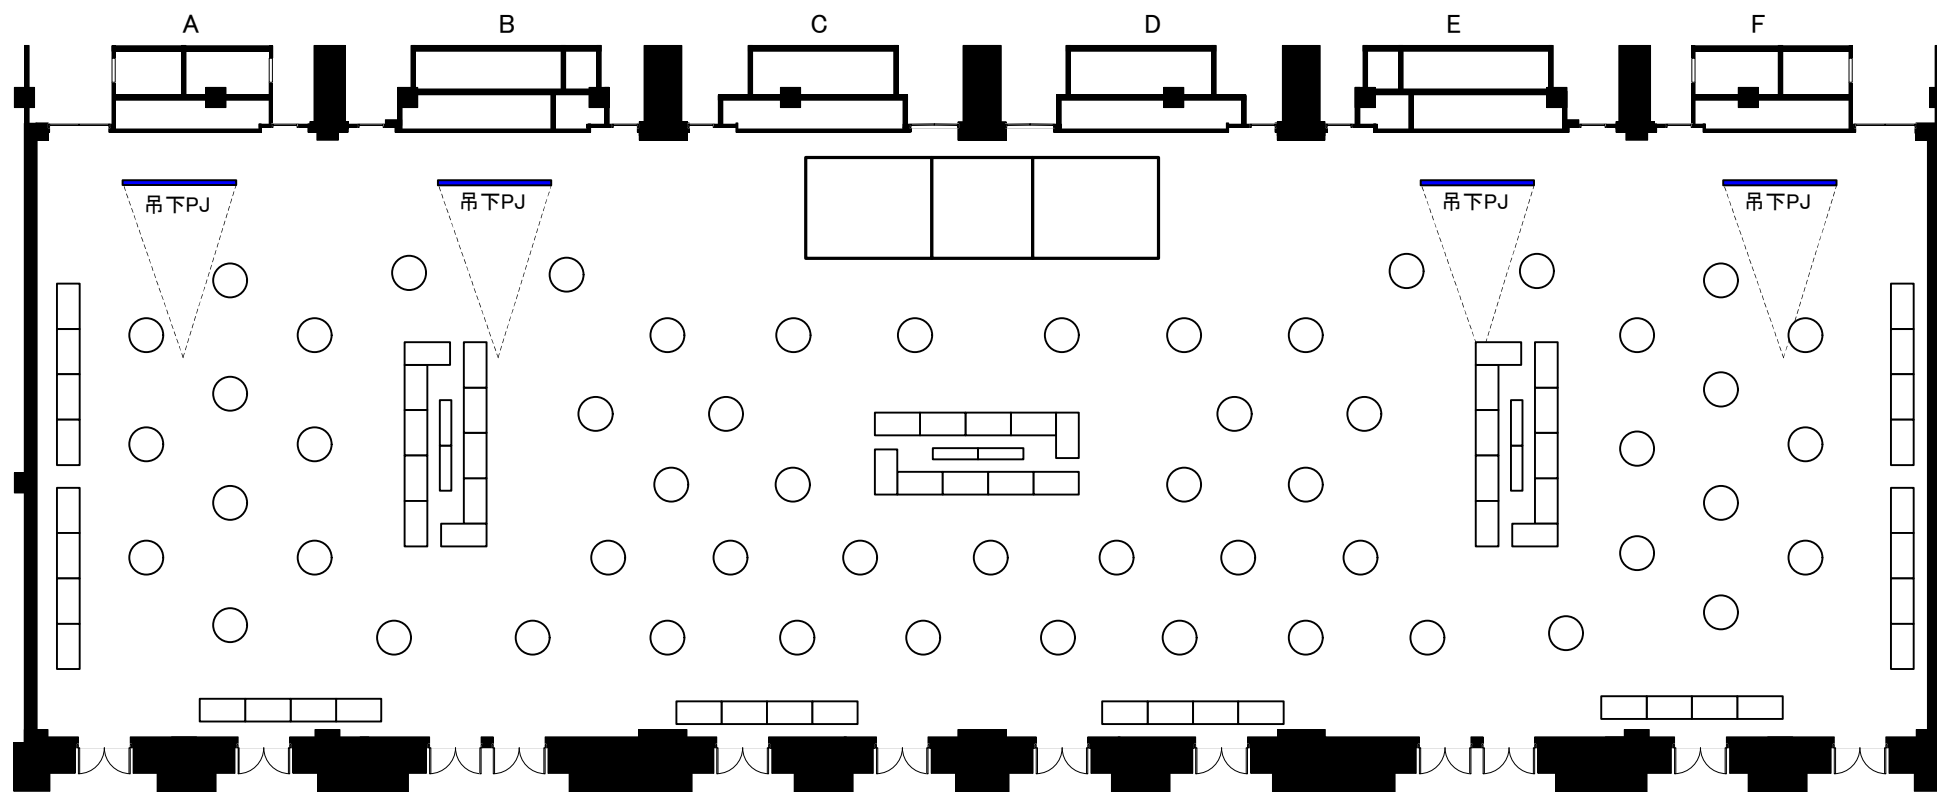

立食形式

# 1階 大宴会場「グランドボールルーム」

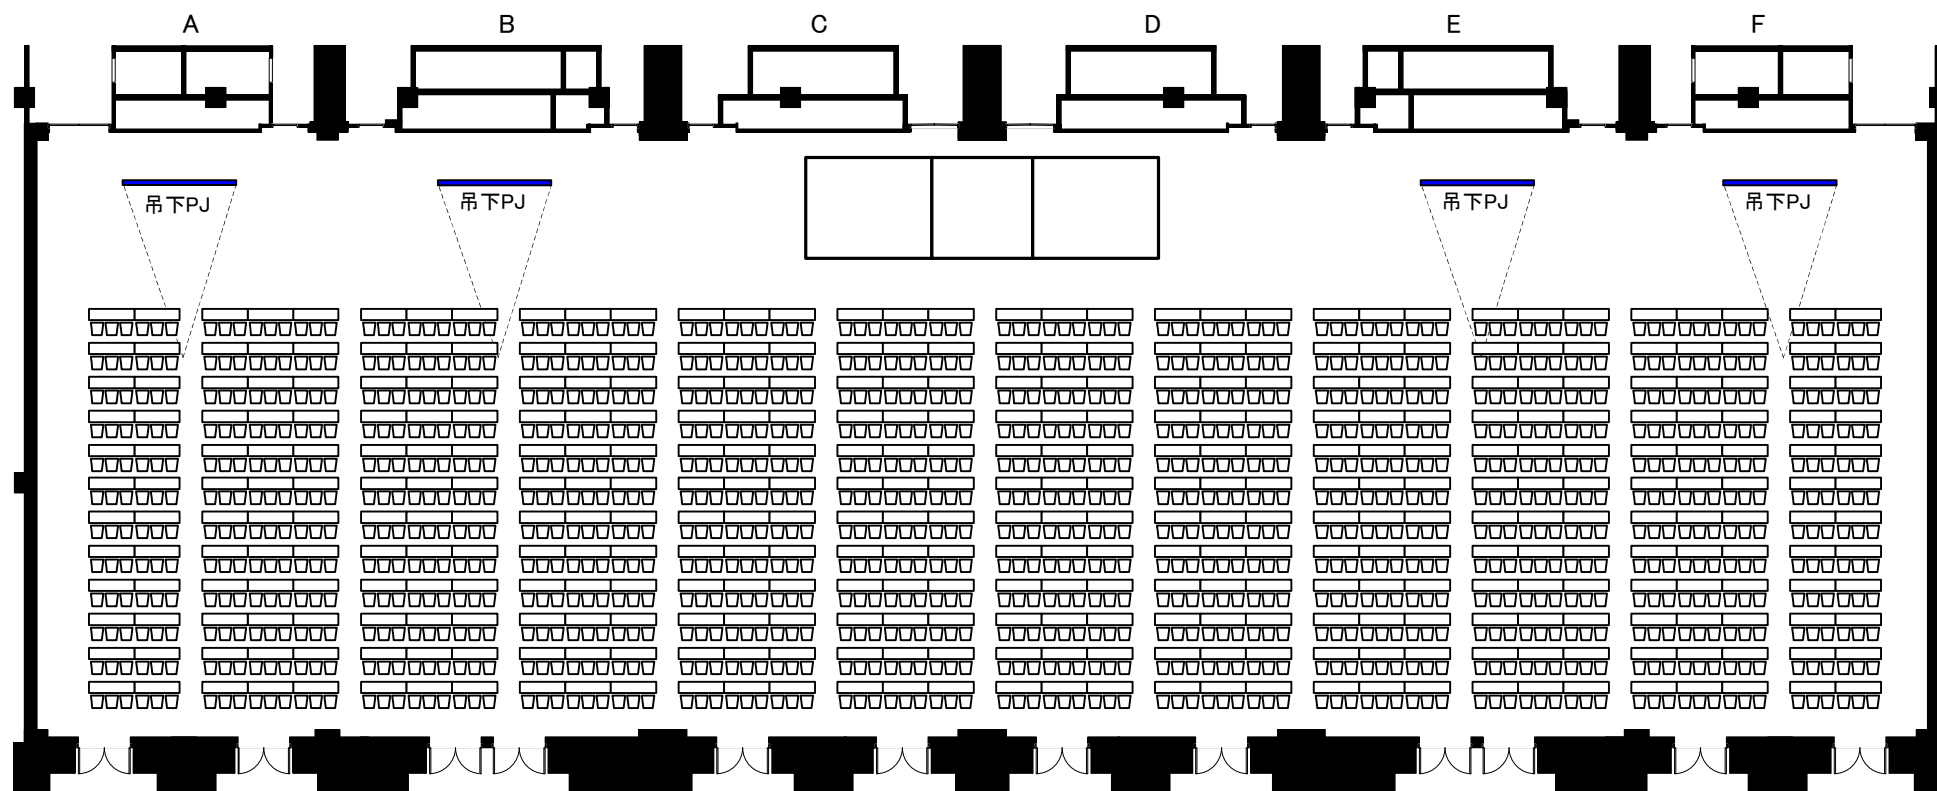


スクール形式

1,224席

グランドニッコー東京ベイ 舞浜

天井高 6m  
縮尺 1/300


# 1階 大宴会場「グランドボールルーム」

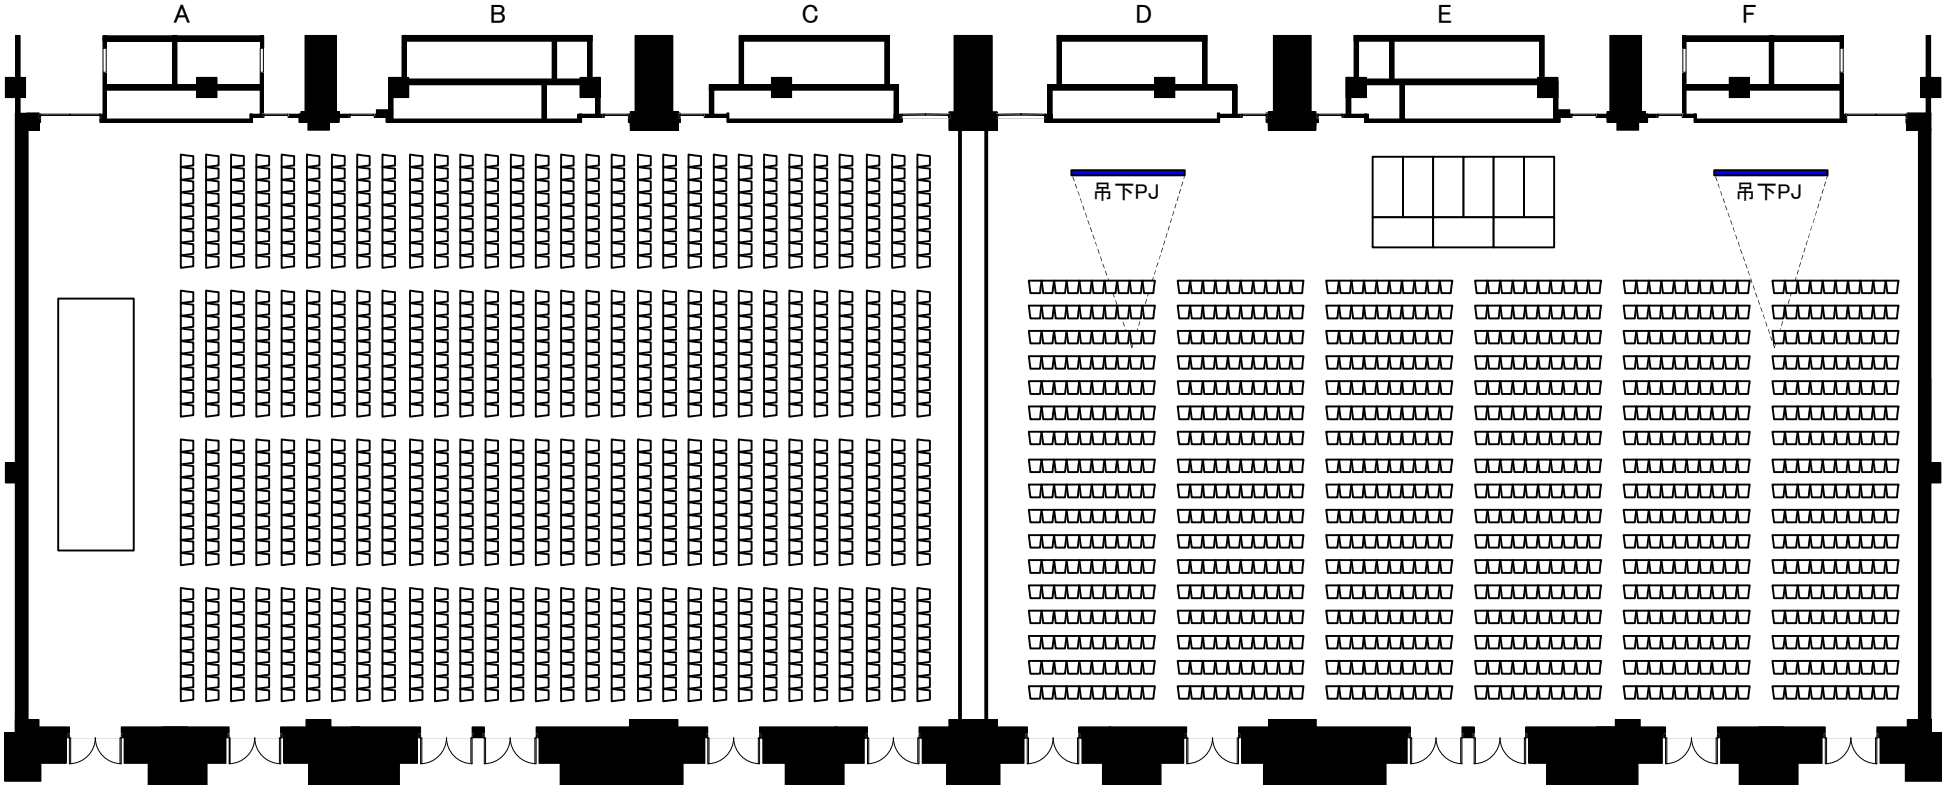

シアター形式  
1,080席

シアター形式  
1,020席


# 1階 大宴会場「グランドボールルーム」

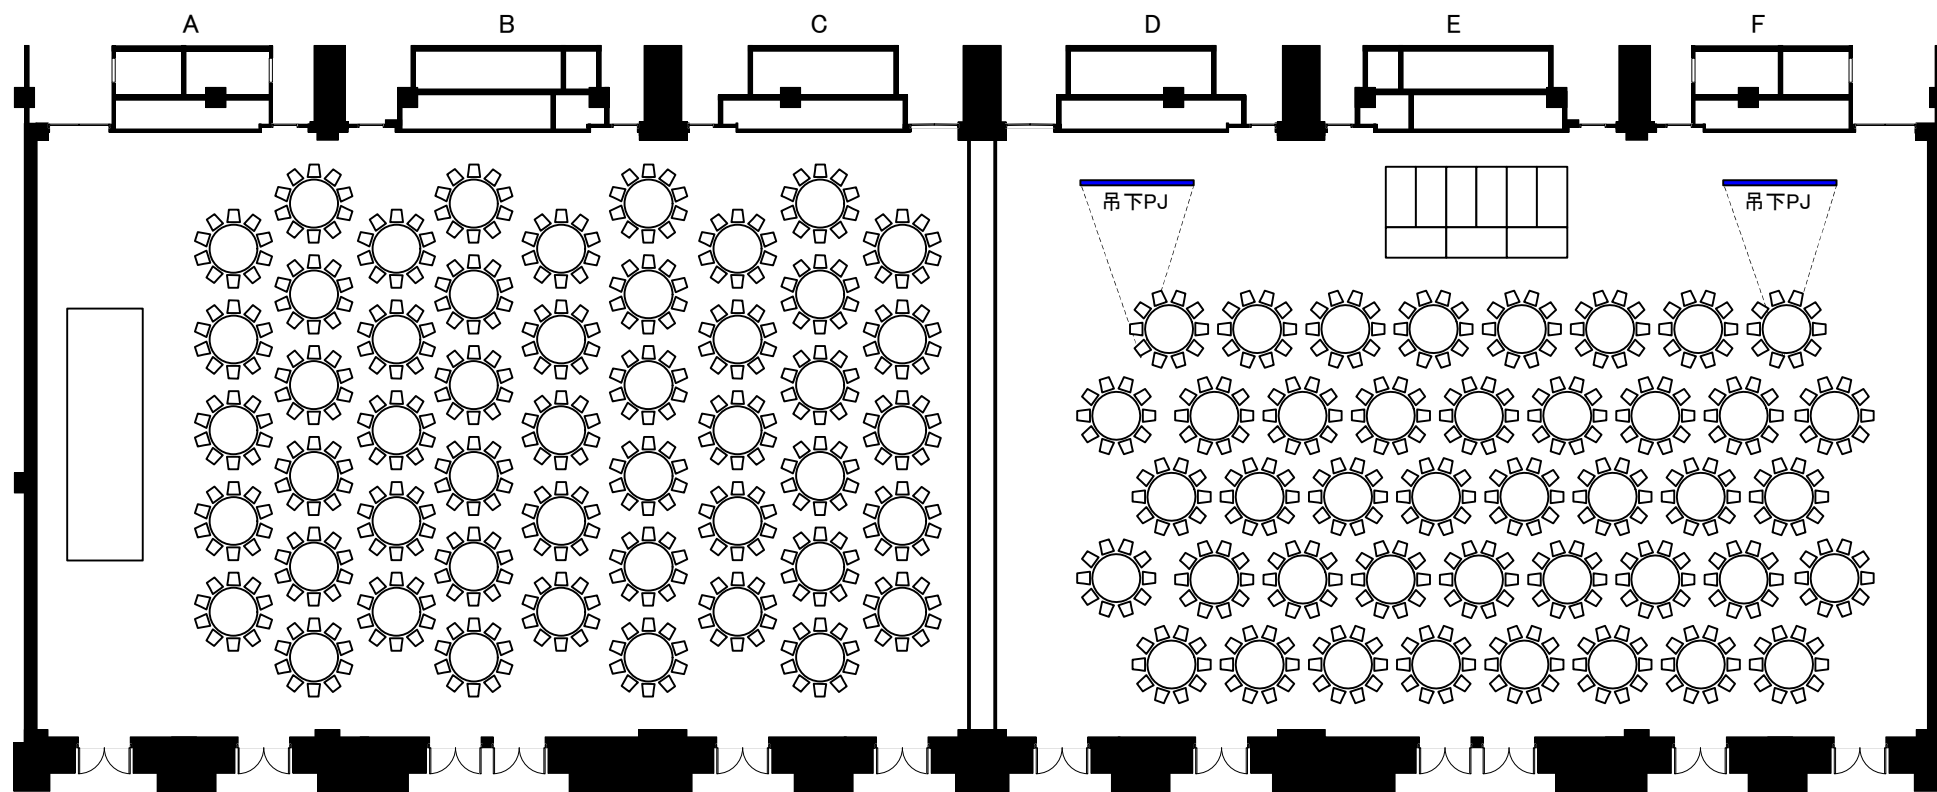

着席形式  
10名掛け×49卓＝490席

着席形式  
10名掛け×42卓＝420席


# 1階 大宴会場「グランドボールルーム」

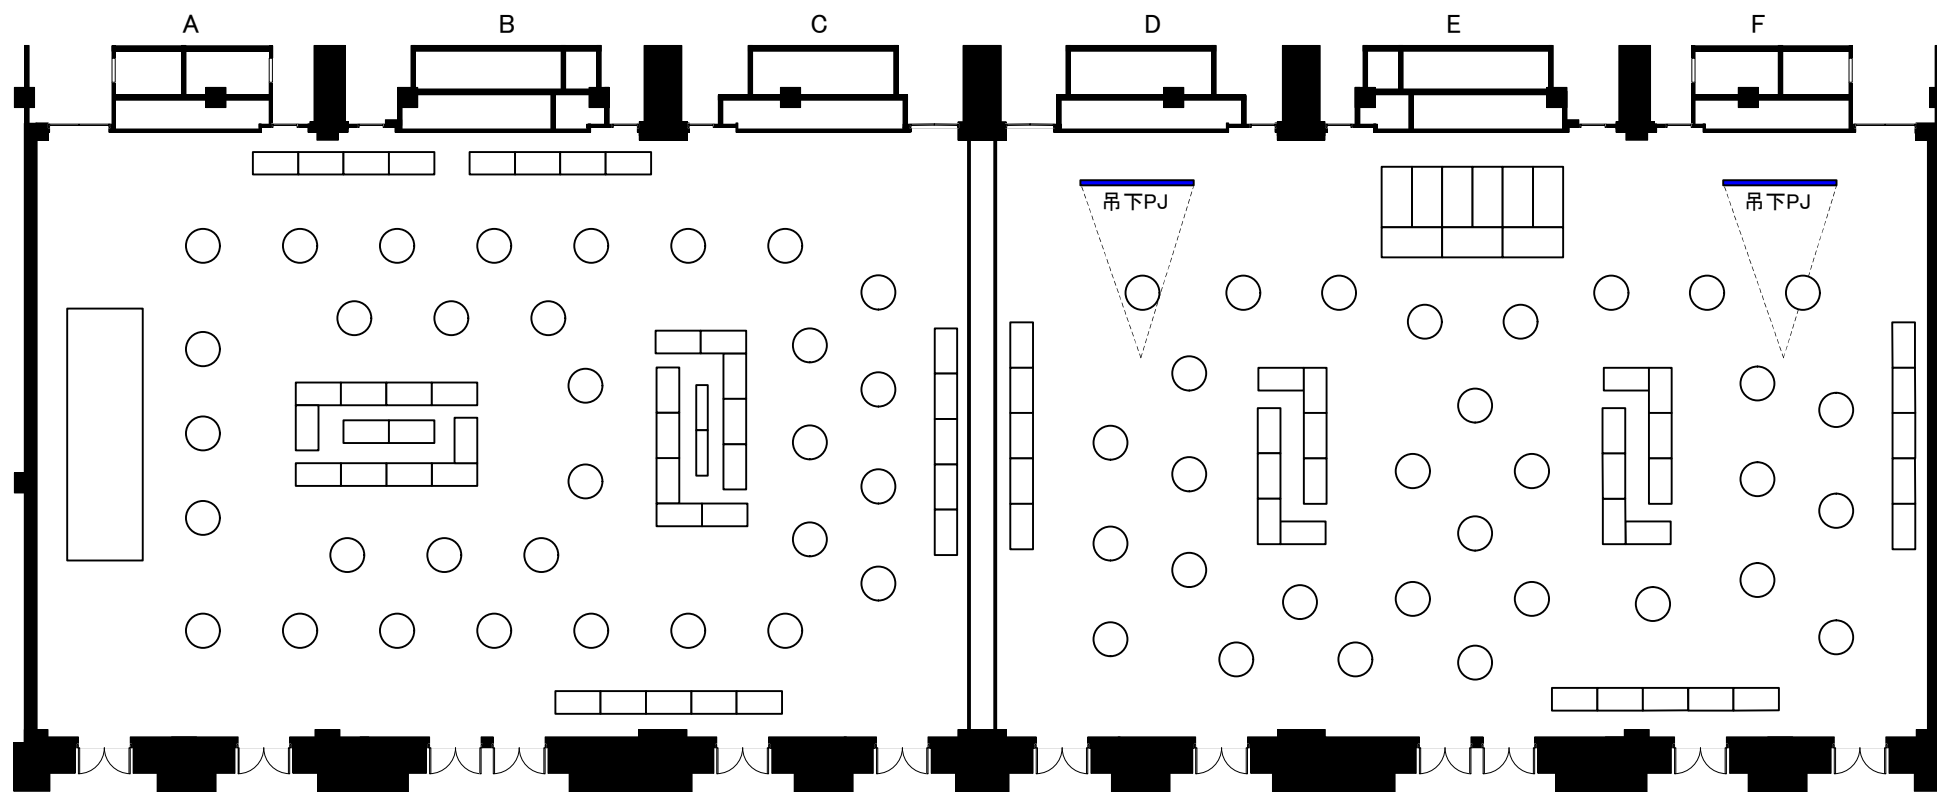

立食形式

立食形式


# 1階 大宴会場「グランドボールルーム」

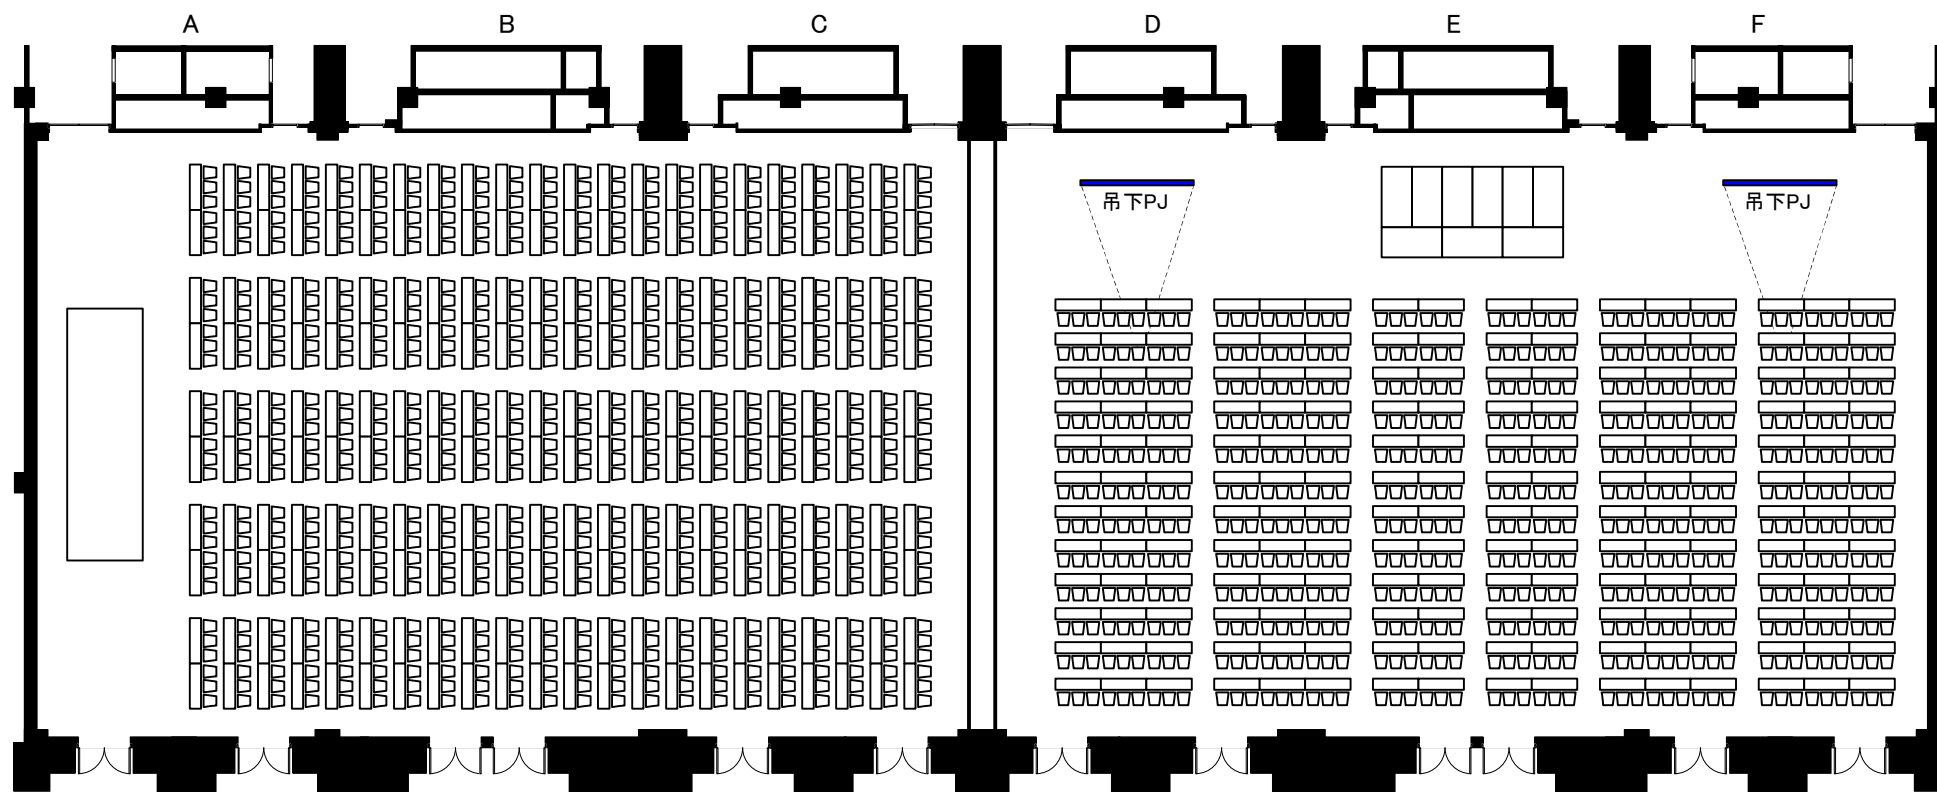

スクール形式  
660席

スクール形式  
576席




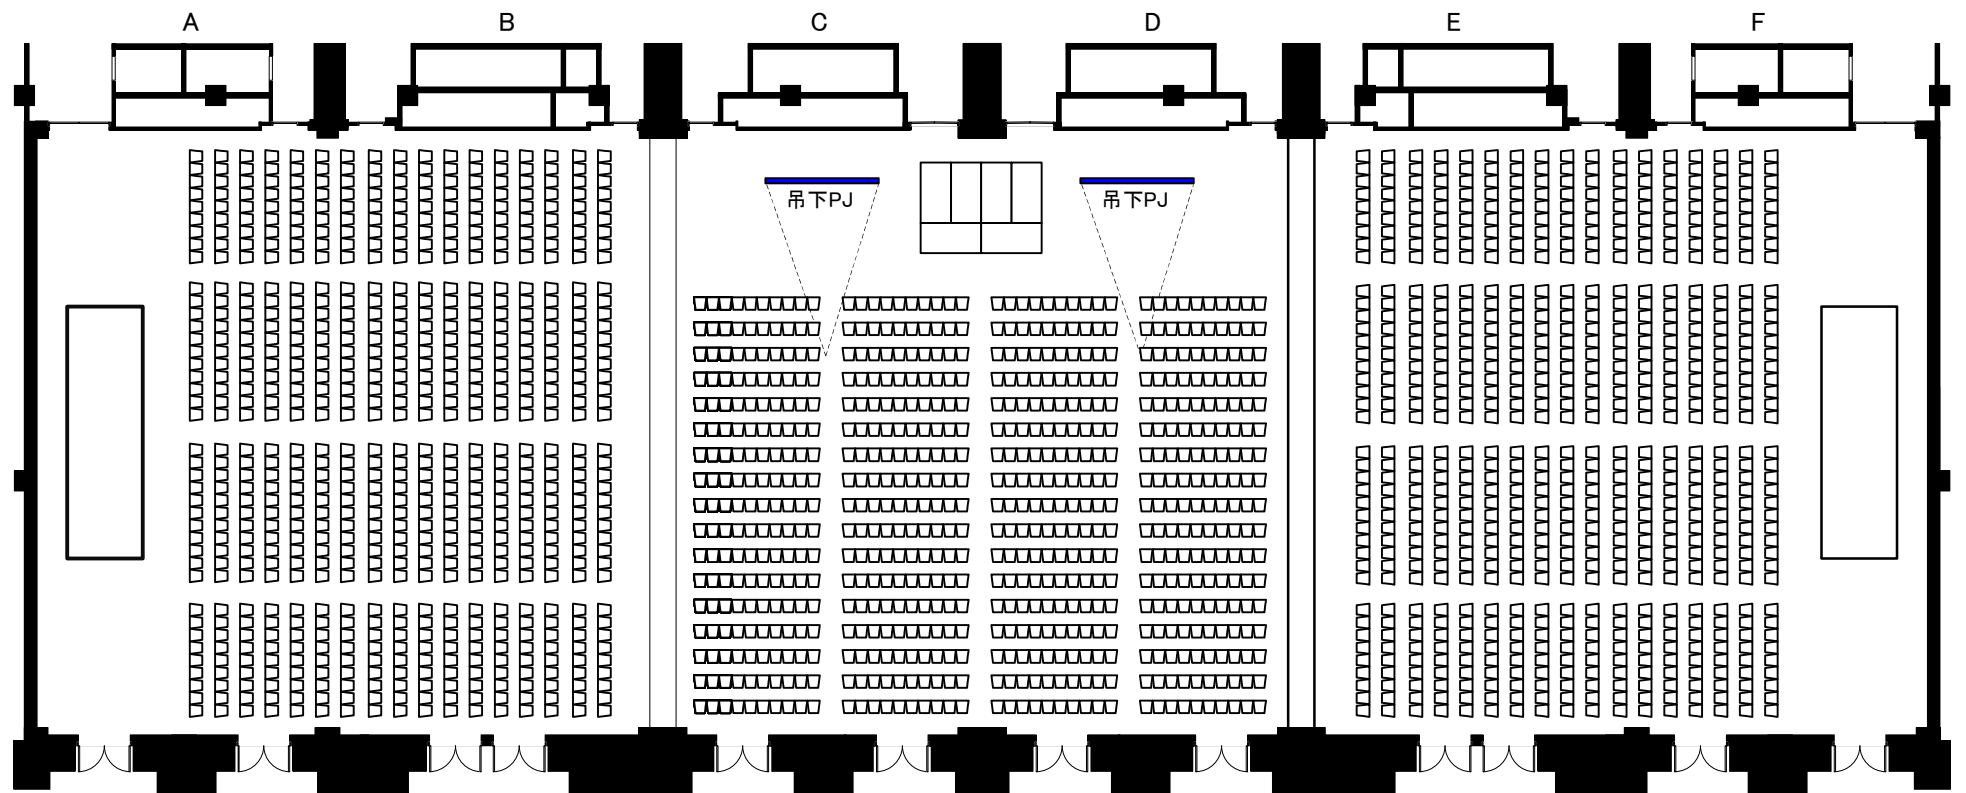

シアター形式  
612席

シアター形式  
680席


シアター形式  
612席

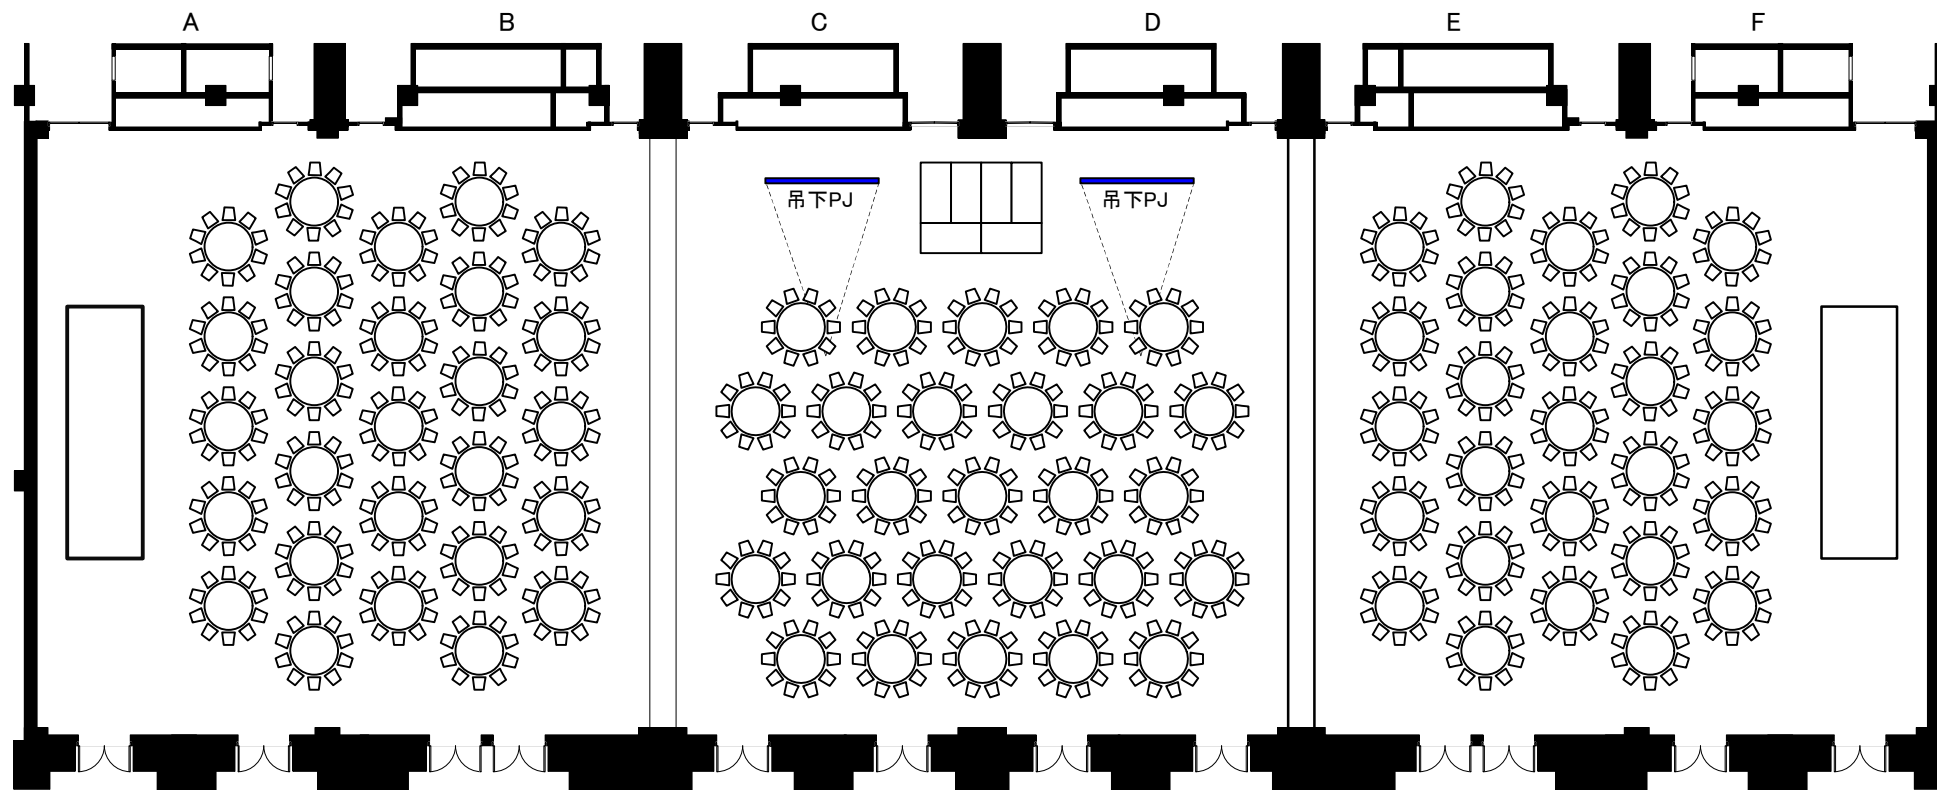

円卓形式  
270席

円卓形式  
270席


円卓形式  
270席

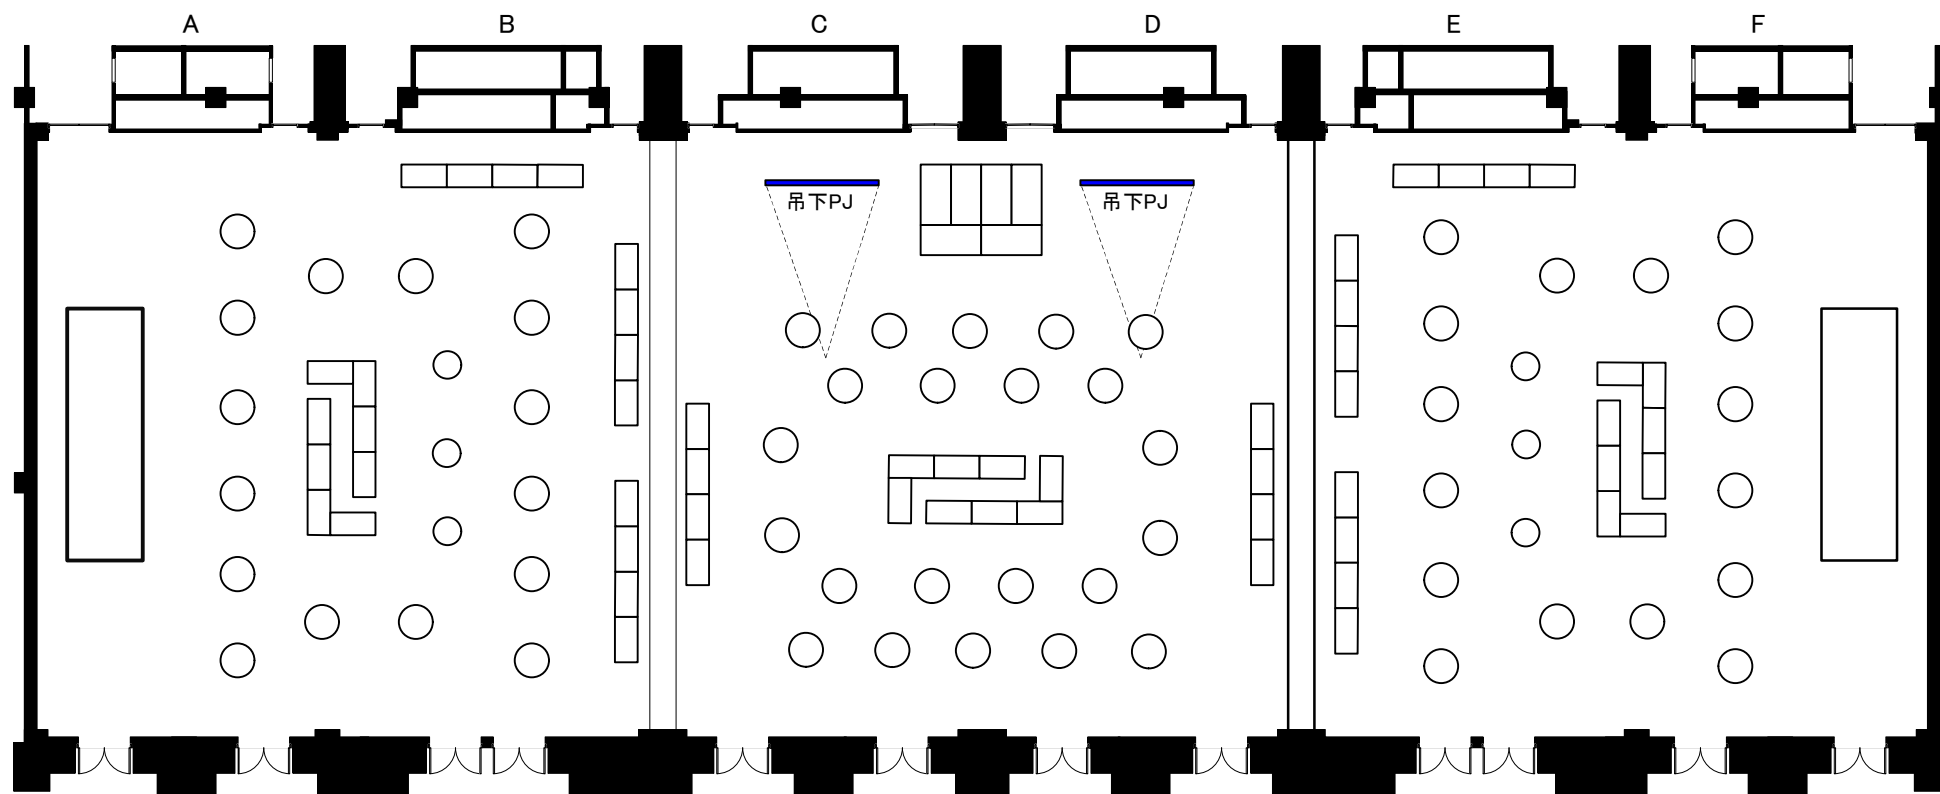

立食形式

立食形式

立食形式

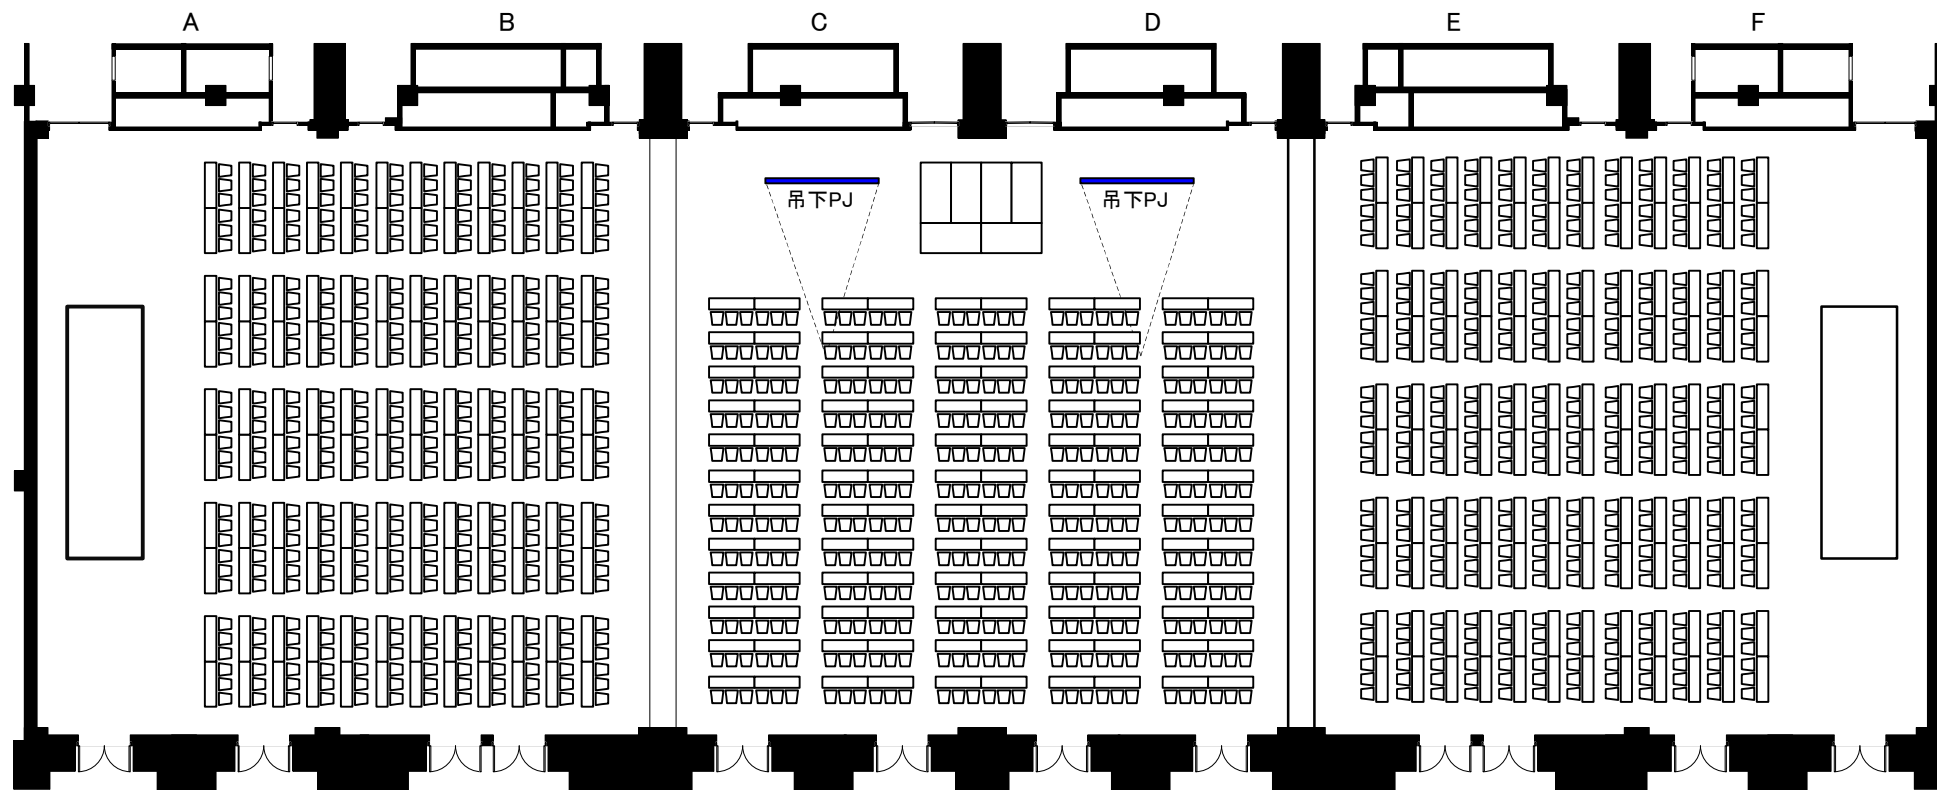

スクール形式  
360席

スクール形式  
360席

スクール形式  
360席

# 1階 大宴会場「グランドボールルーム」

