


# ZAZZY 376m<sup>2</sup>

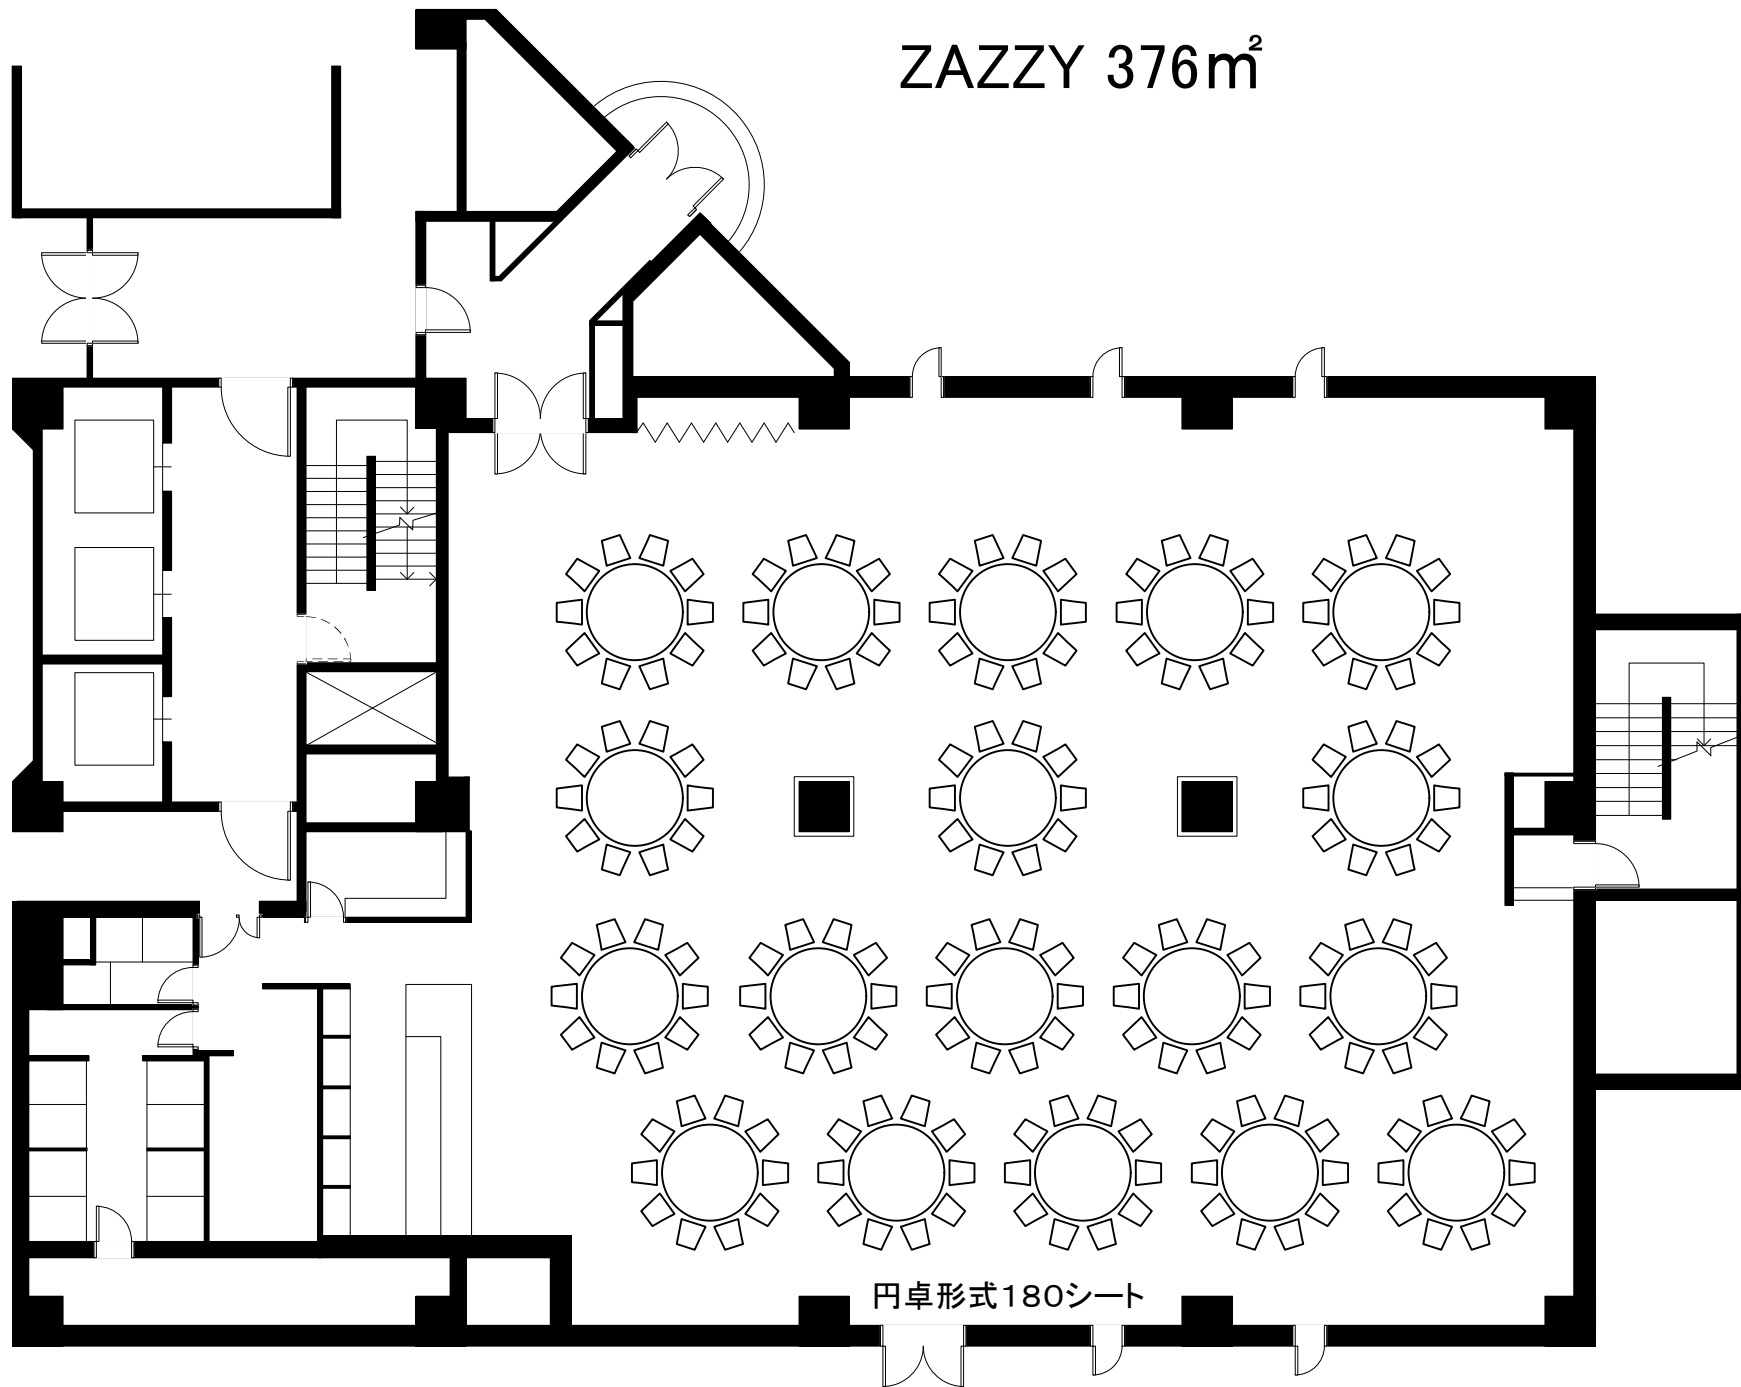

円卓形式180シート

天井高 4m  
縮尺 1/150